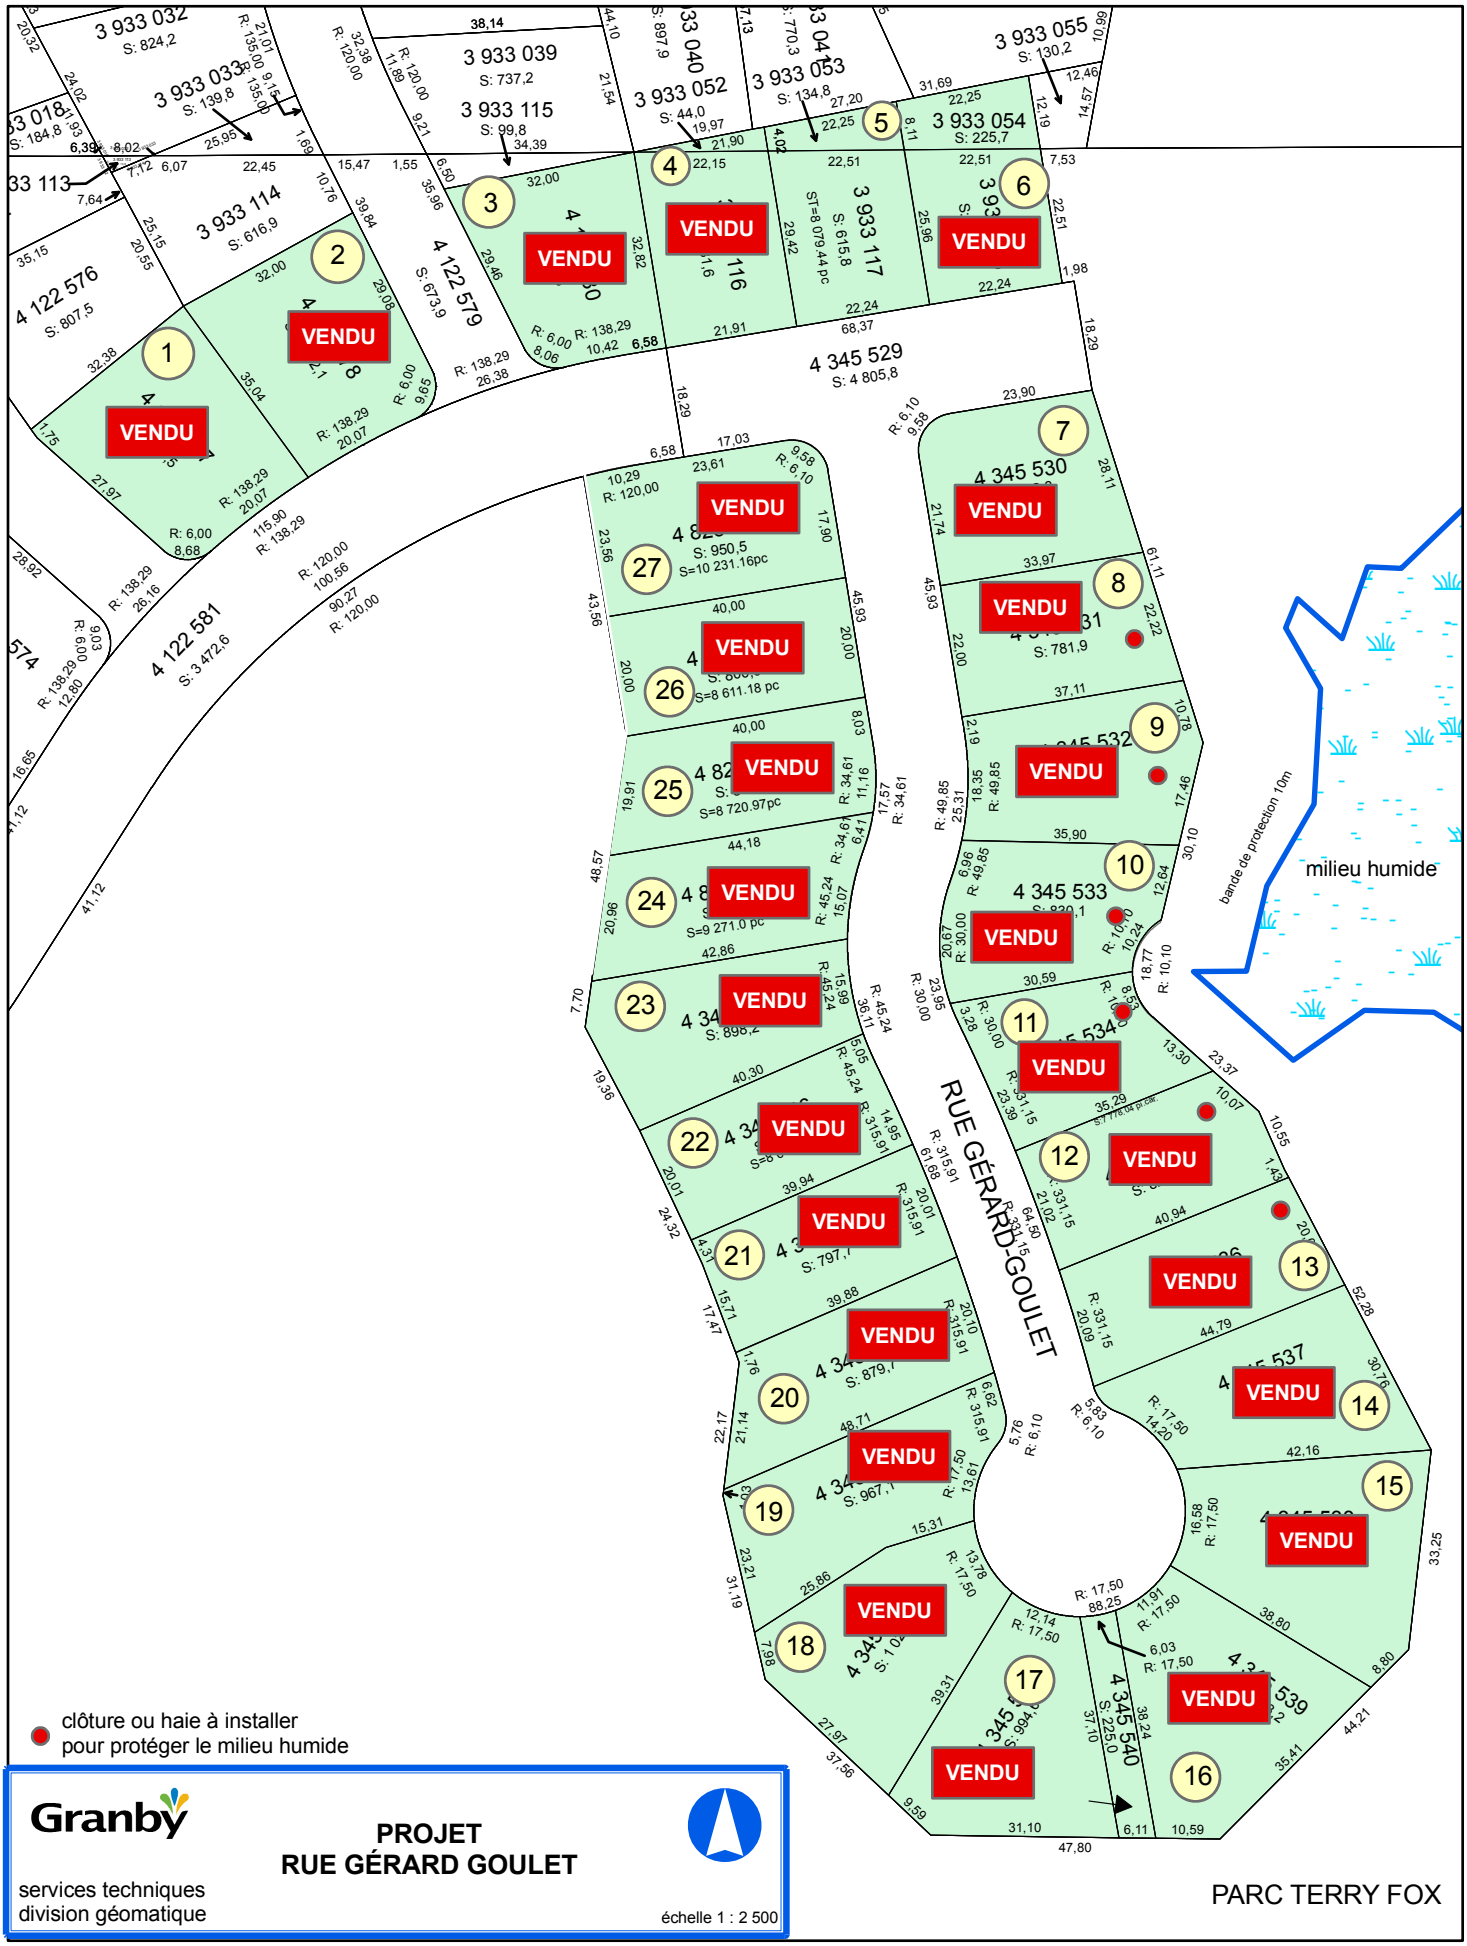

Granby

services techniques
division géomatique

PROJET
RUE GÉRARD GOULET

échelle 1 : 2 500