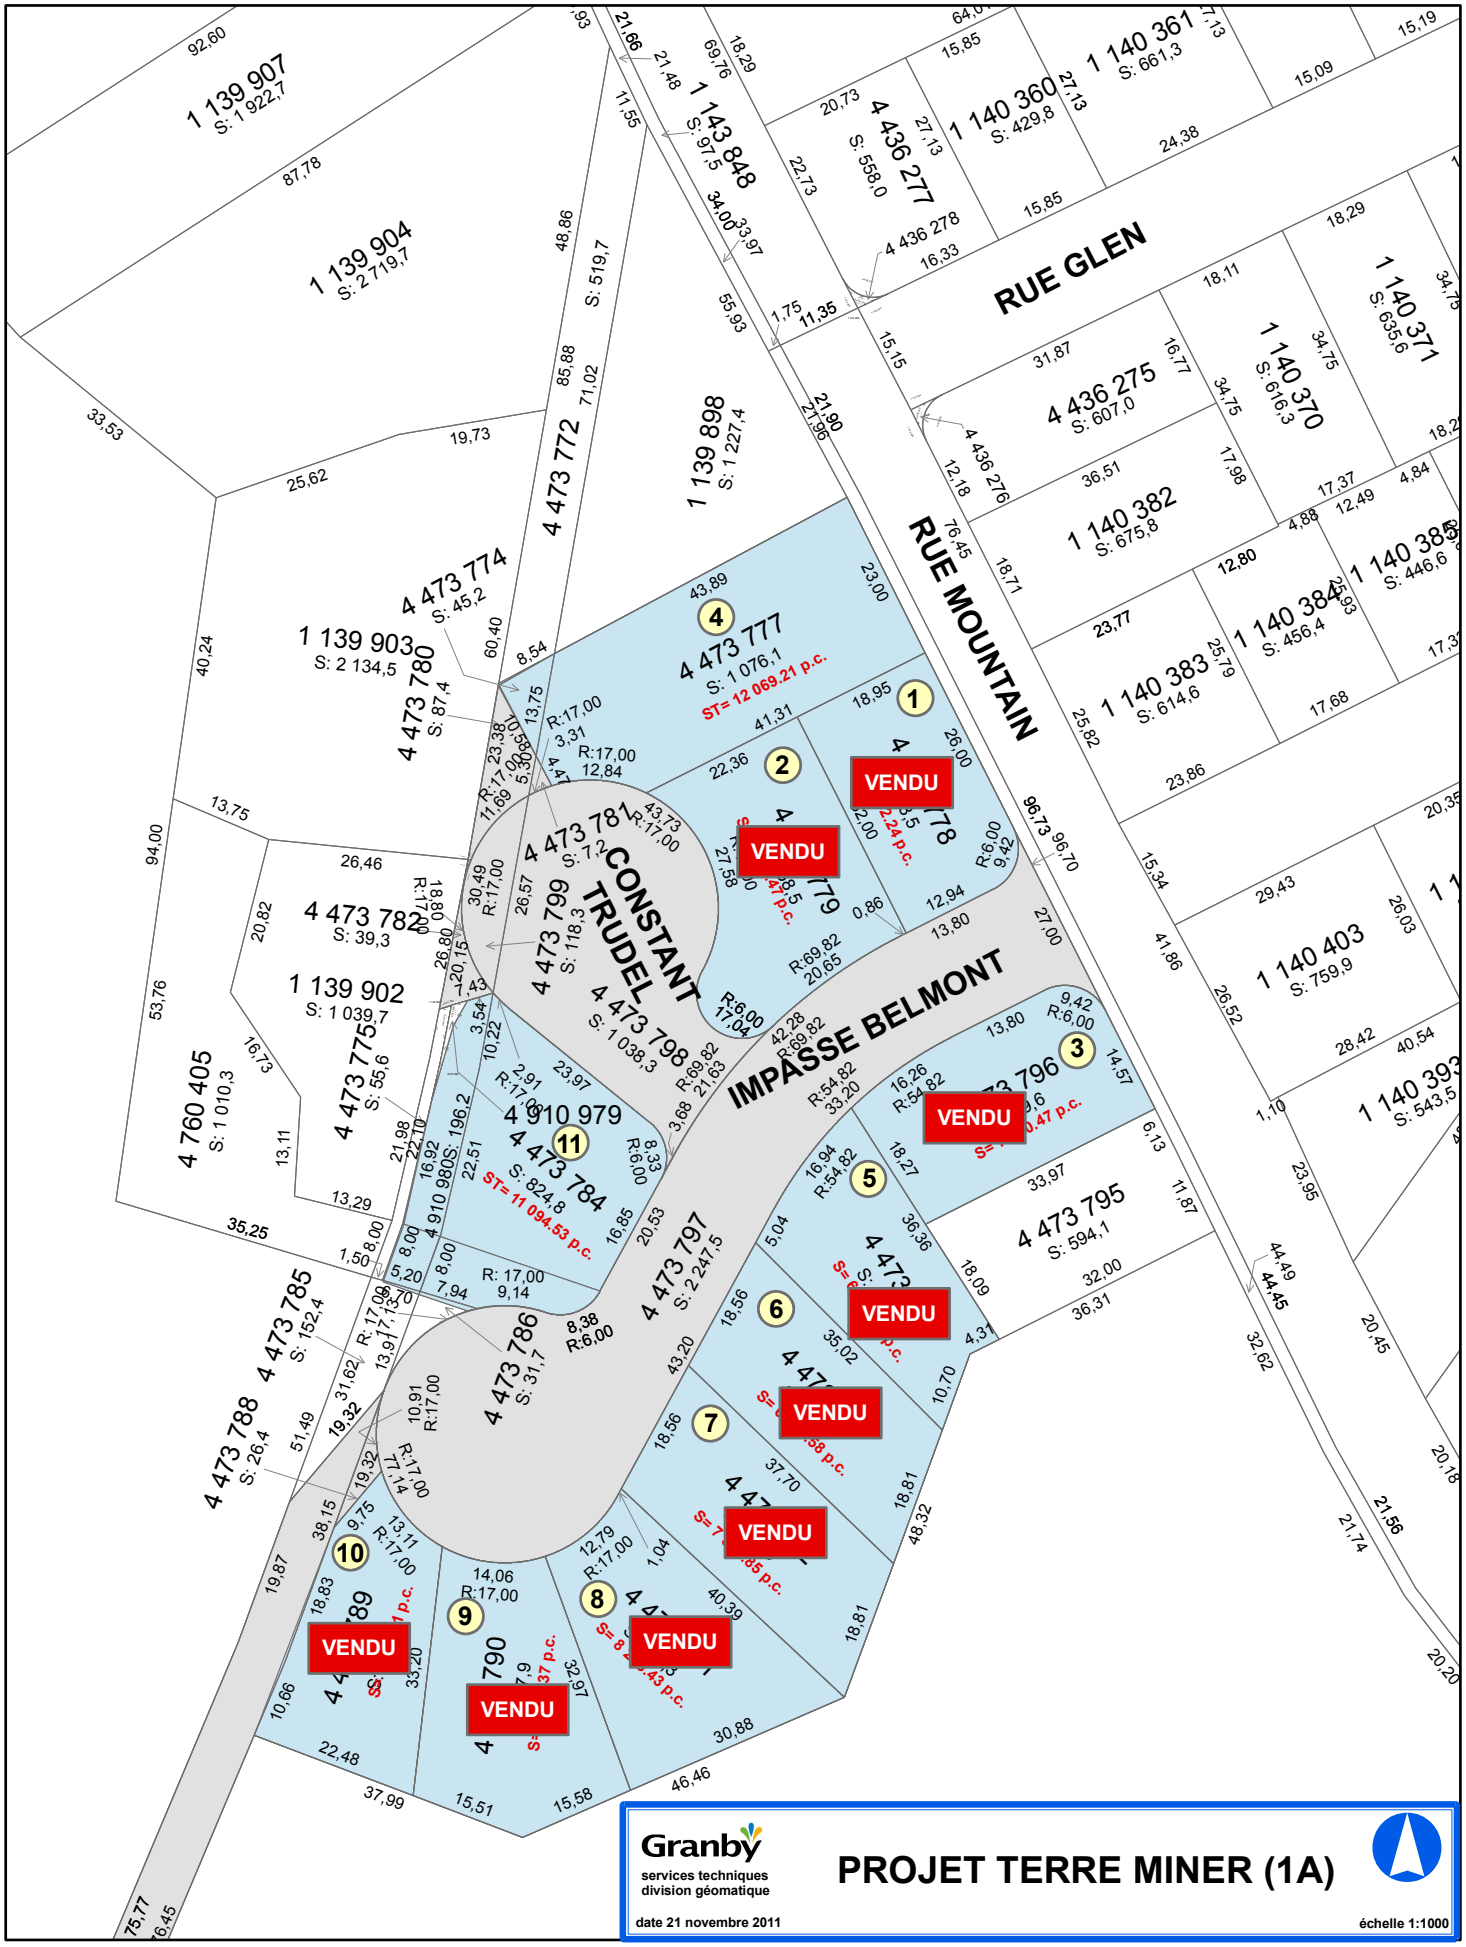
RUE GLEN
RUE MOUNTAIN
CONSTANT TRUDEL
IMPASSE BELMONT
VENDU
1 139 907
S: 1 922,7
1 139 904
S: 2 719,7
1 139 898
S: 1 227,4
1 139 903
S: 2 134,5
1 143 848
S: 971,5
1 140 361
S: 661,3
1 140 360
S: 429,8
4 436 277
S: 558,0
4 436 278
4 436 275
S: 607,0
4 436 276
1 140 371
S: 635,6
1 140 370
S: 616,3
1 140 382
S: 675,8
1 140 383
S: 614,6
1 140 384
S: 456,4
1 140 385
S: 446,6
1 140 403
S: 759,9
1 140 393
S: 543,5
4 473 772
4 473 774
S: 45,2
4 473 780
S: 87,4
4 473 782
S: 39,3
4 473 775
S: 55,6
4 760 405
S: 1 010,3
4 473 785
S: 152,4
4 473 788
S: 26,4
4 473 789
4 473 790
4 473 777
S: 1 076,1
ST= 12 069,21 p.c.
4 473 781
S: 7,2
4 473 799
S: 118,3
4 473 798
S: 1 038,3
4 910 979
4 910 980
S: 196,2
4 473 784
S: 824,8
ST= 11 094,53 p.c.
4 473 786
S: 31,7
4 473 797
S: 2 247,5
4 473 795
S: 594,1
4 473 796
0,47 p.c.
1
2
3
4
5
6
7
8
9
10
11
Granby
services techniques
division géomatique
PROJET TERRE MINER (1A)
date 21 novembre 2011
échelle 1:1000